
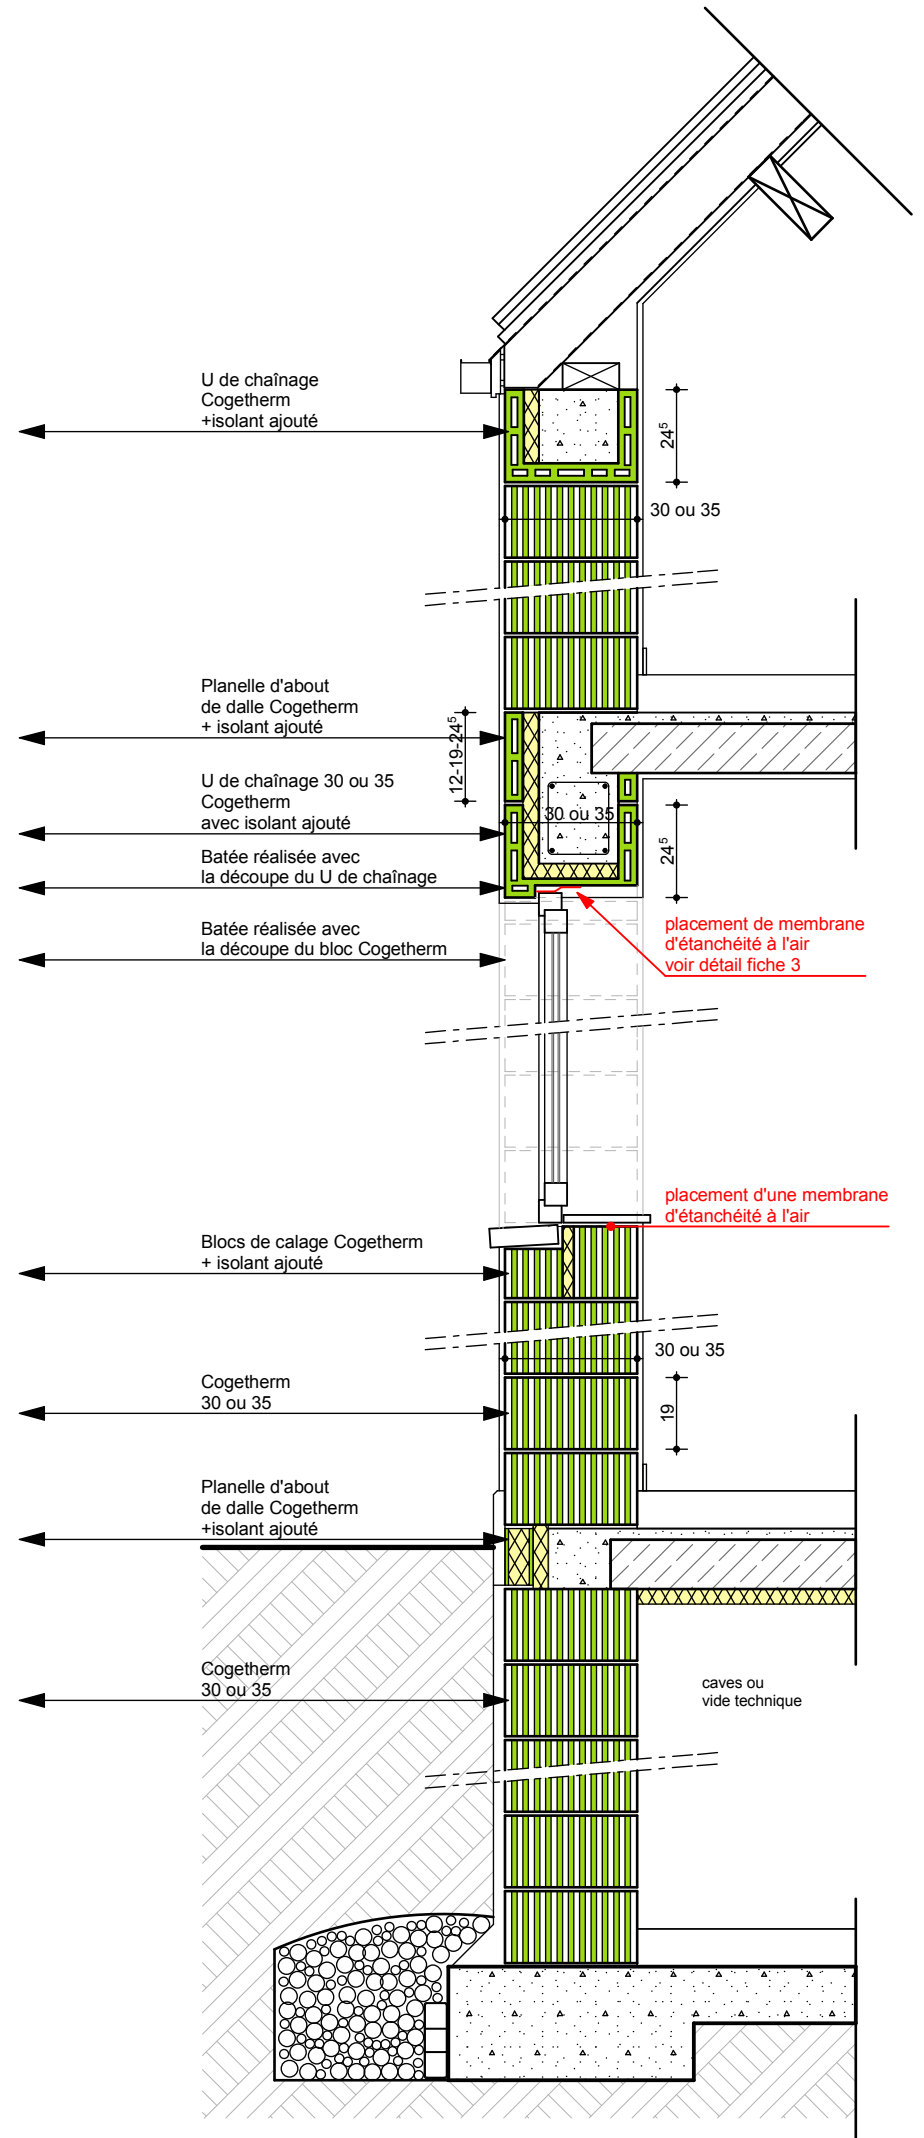


Fiche technique

coupe type:- Cogetherm® avec enduit extérieur

- Cogetherm 30 ou 35
- Planelle d'about de dalle + isolant, le produit existe avec isolant naturel intégré
- U de chaînage + isolant, le produit existe avec isolant naturel intégré
- Bloc de calage, découpé dans un bloc Cogetherm

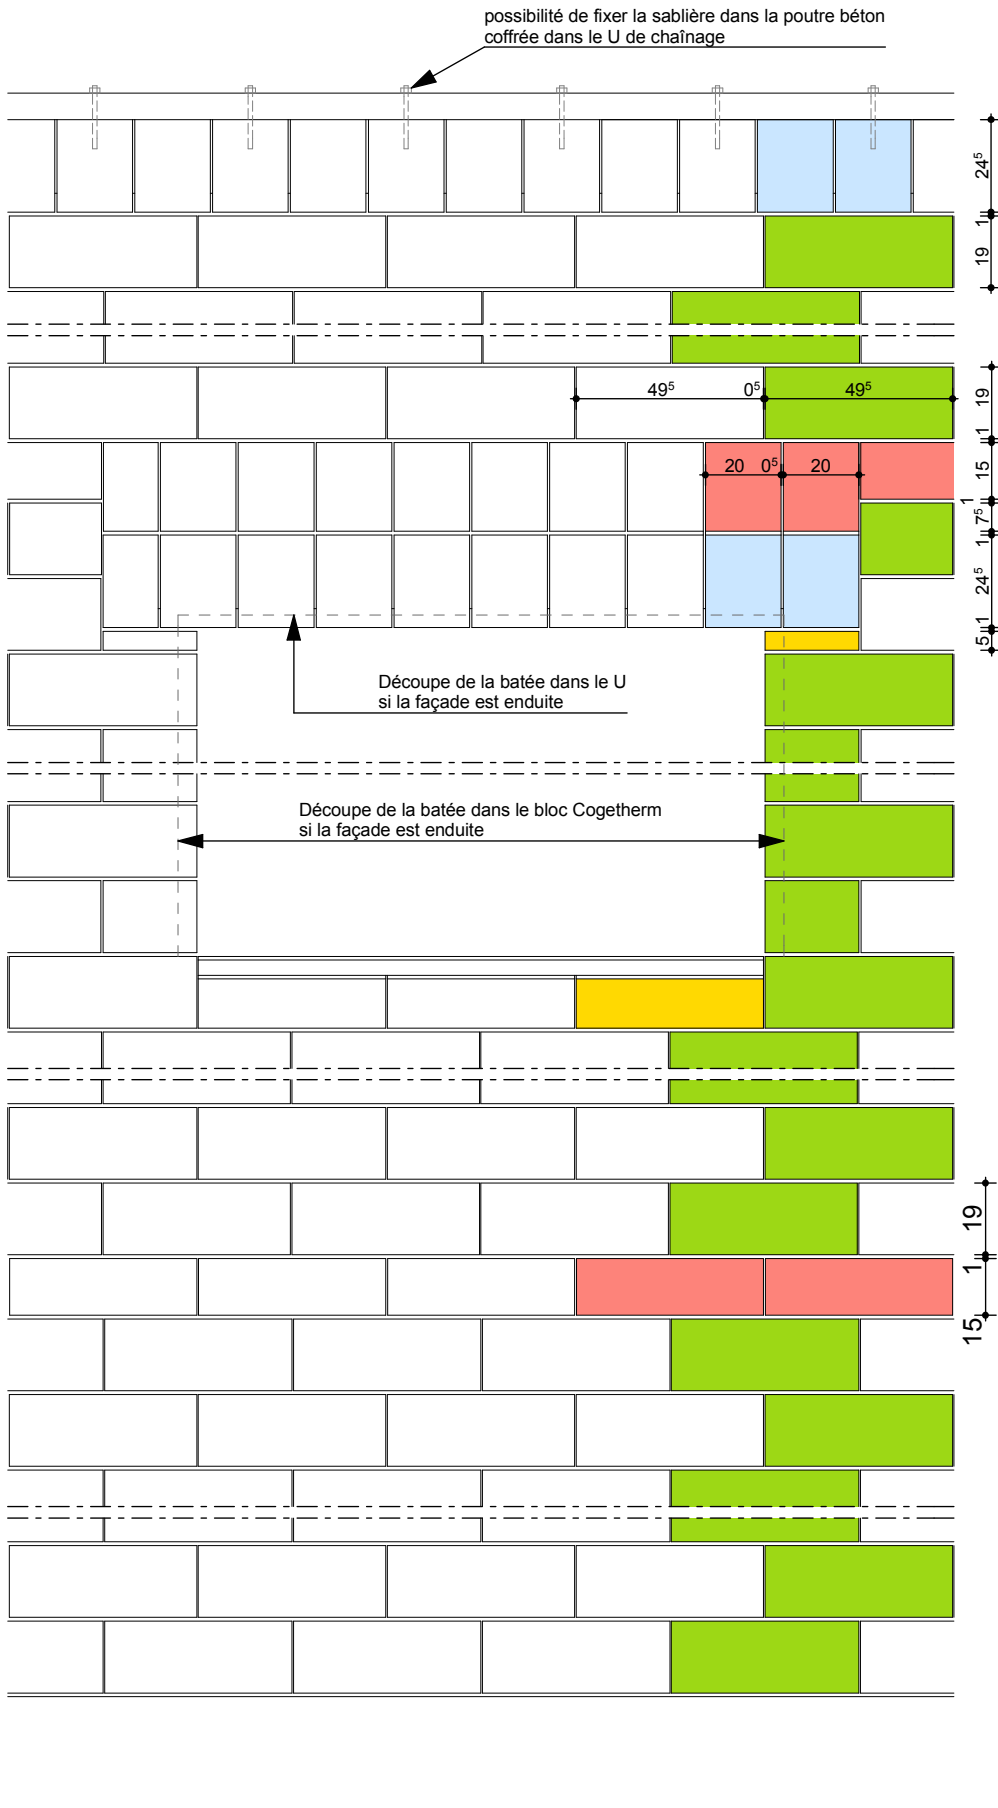

R.ext	enduit	vide	Cogetherm®	enduit	R.int	R.tot	U _{paroi}
0.043	0.01		bloc 30=2.22	0.019	0.125	2.397	0.42
0.043	0.01		bloc 35=2.60	0.019	0.125	2.797	0.36
0.043	0.01		bloc 45=3.30	0.019	0.125	3.497	0.28

isolant à déterminer au niveau de l'épaisseur et du matériau par bureau d'étude en fonction de la demande thermique

Dessiné le 01-10-2009

mis à jour le:
01-11-2009

remarques:- Le procédé Cogetherm® reprend 5 épaisseurs de blocs

le Cogetherm® ép. 30 cm U= 0.42 w/m²k
le Cogetherm® ép. 35 cm U= 0.36 w/m²k
le Cogetherm® ép. 45 cm U= 0.28 w/m²k

le bloc léger ép.20 cm U= 0.68 w/m²k
le bloc léger ép.22.5 cm U= 0.66 w/m²k

indice : 1.2

1