COGETHERM
INDUSTRIE DES BÉTONS DE PIERRE PONCE

Fiche technique

coupe type:- Cogetherm® avec parement brique

- Cogetherm 30 ou 35
- Planelle d'about de dalle + isolant, le produit existe avec isolant naturel intégré
- U de chaînage + isolant, le produit existe avec isolant naturel intégré
- Bloc de calage, découpé dans un bloc Cogetherm

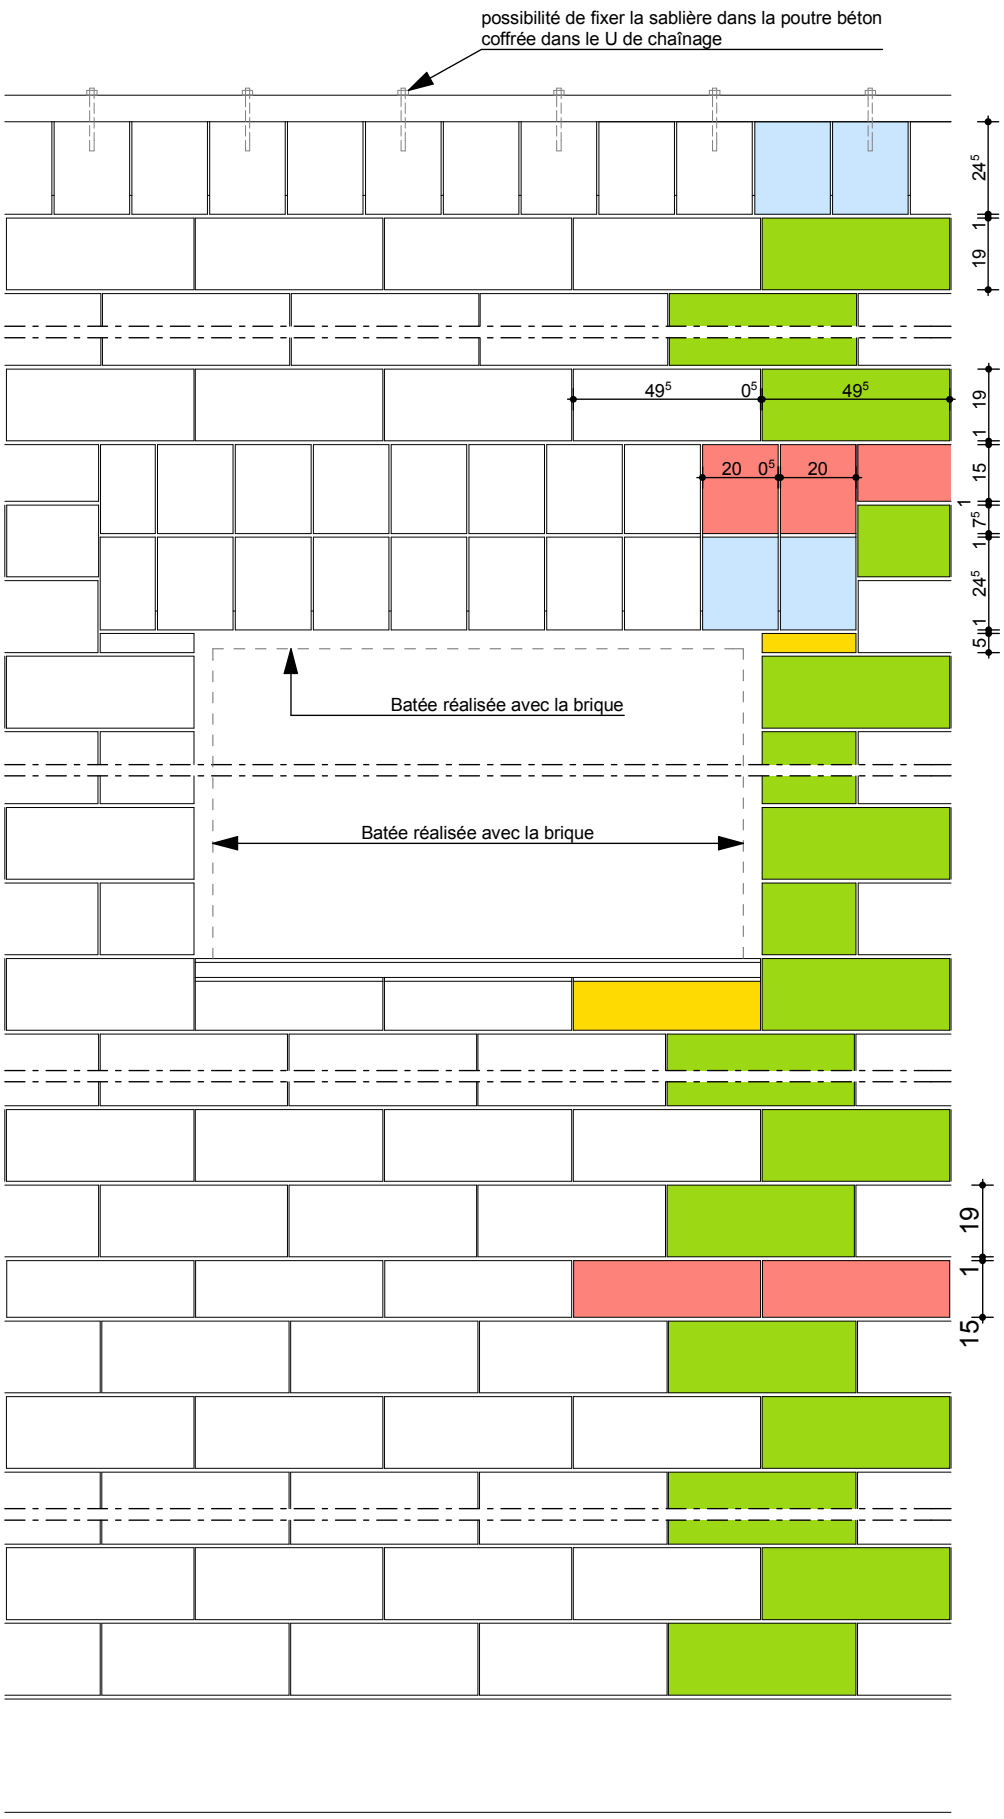

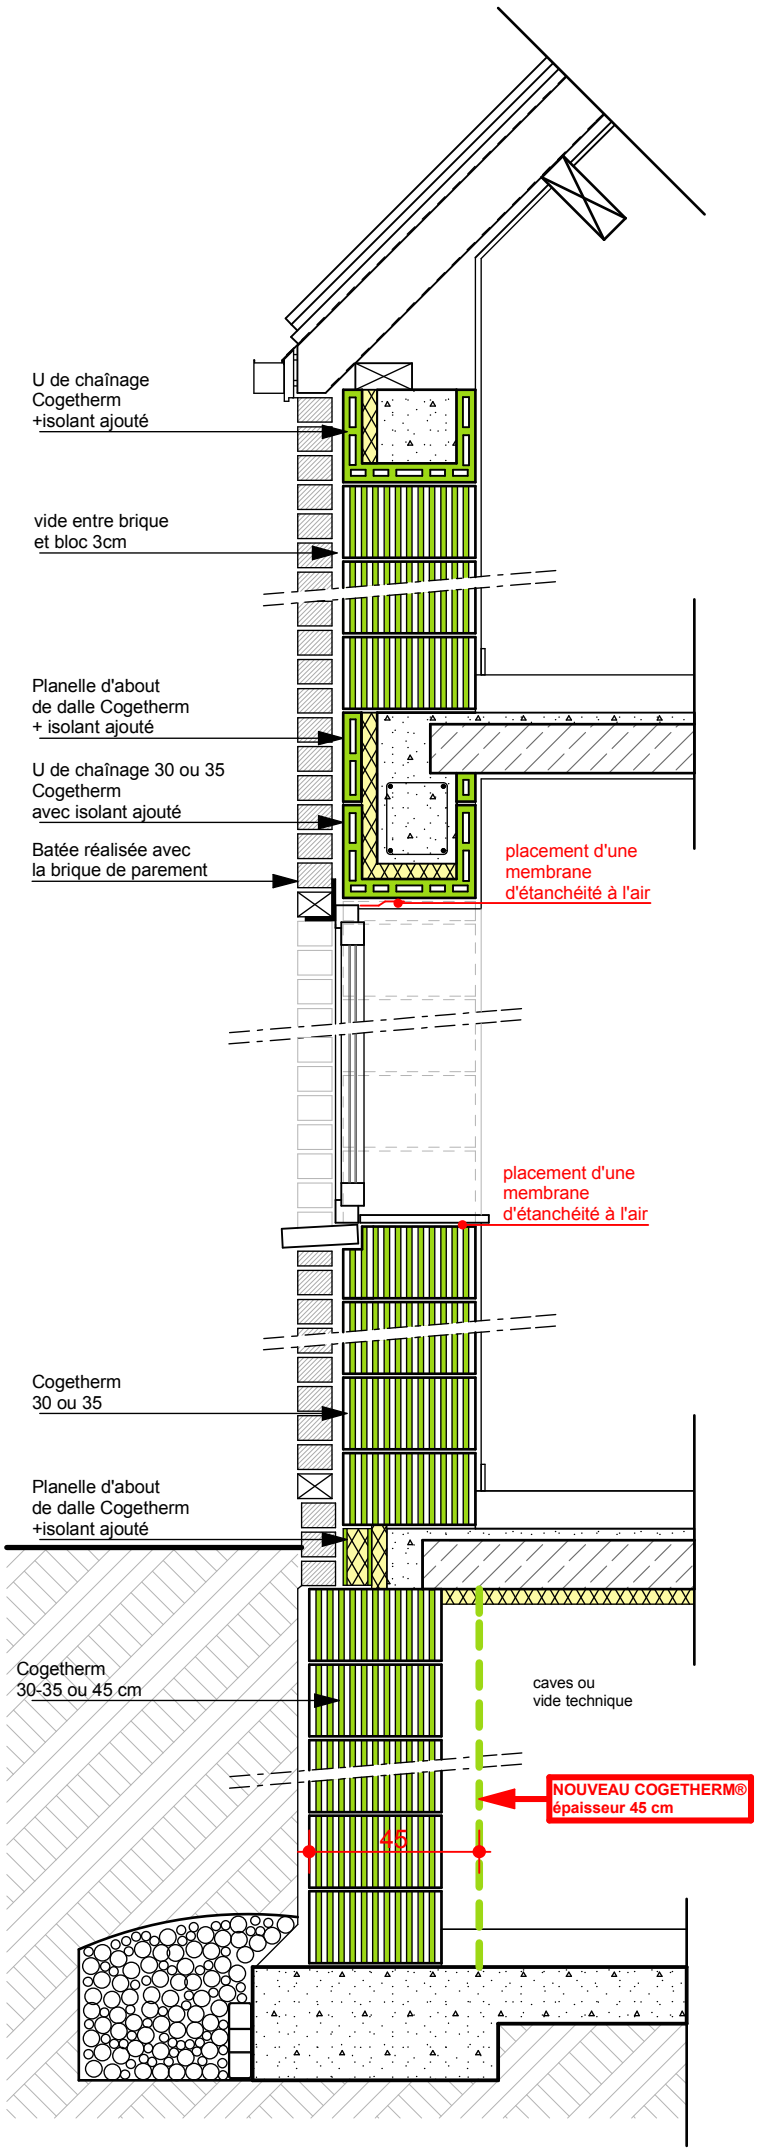

R.ext	brique	vide	Cogetherm®	enduit	R.int	R.tot	U_{paroi}
0.043	0.086	0.085	bloc 30=2.22	0.019	0.125	2.578	**0.39**
0.043	0.086	0.085	bloc 35=2.60	0.019	0.125	2.958	**0.34**

isolant à déterminer au niveau de l'épaisseur et du matériau par bureau d'étude en fonction de la demande thermique

Dessiné le 01-10-2009 indice : **2.2**	mis à jour le: **01-11-2009**	remarques:- Le procédé Cogetherm® reprend 5 épaisseurs de blocs	**2**
		le Cogetherm® ép. 30 cm U= 0.42 w/m²k le Cogetherm® ép. 35 cm U= 0.36 w/m²k le Cogetherm® ép. 45 cm U= 0.28 w/m²k	le bloc léger ép.20 cm U= 0.68 w/m²k le bloc léger ép.22.5 cm U= 0.66 w/m²k