COGETHERM
INDUSTRIE DES BÉTONS DE PIERRE PONCE

Fiche technique

coupe type avec briques de façade:
- Pose des membranes d'étanchéité à l'eau et à l'air

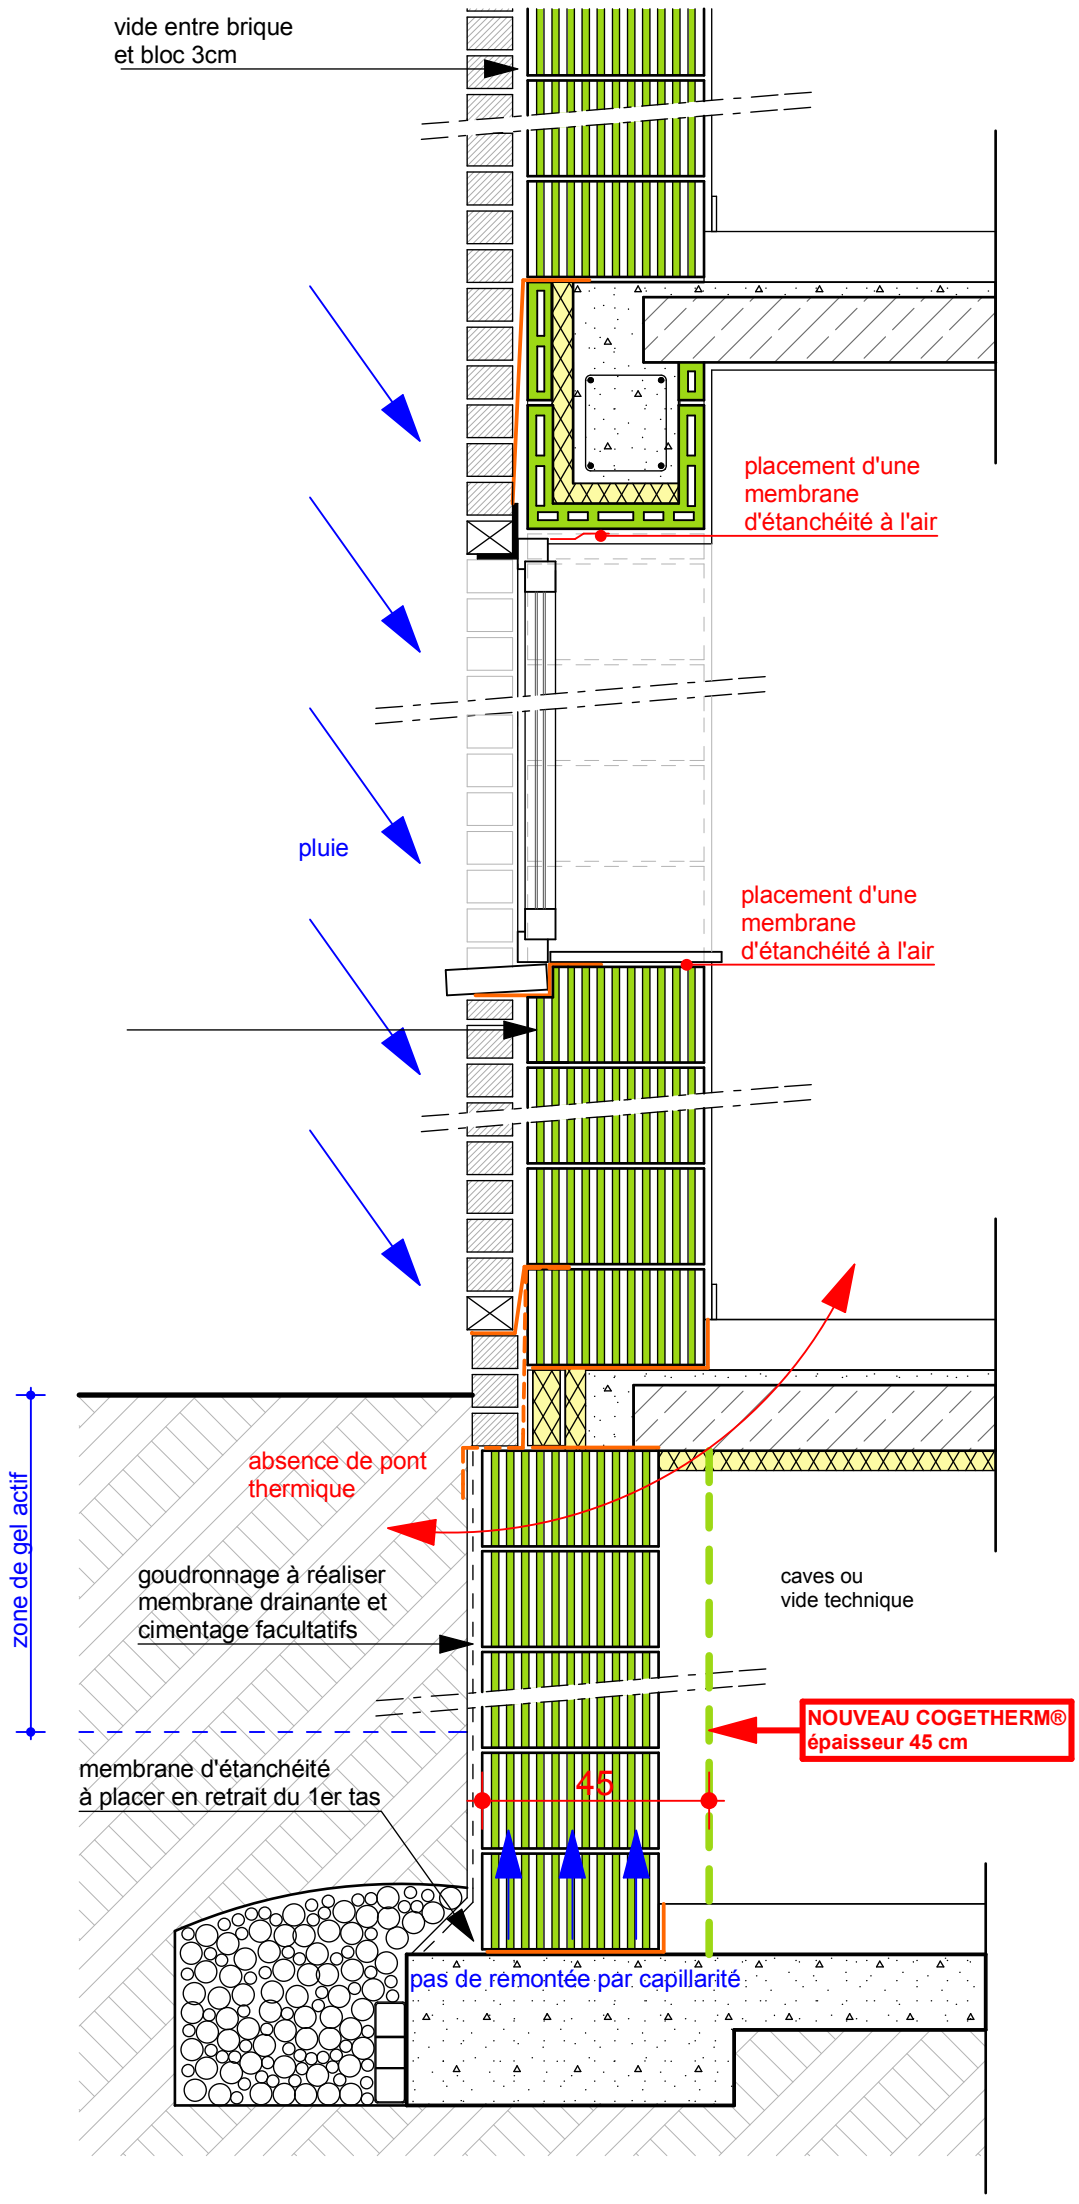

isolant à déterminer au niveau de l'épaisseur et du matériau par bureau d'étude en fonction de la demande thermique

Dessiné le 01-10-2009 indice : **6.2**	mis à jour le: **01-11-2009**	remarques:- Le procédé Cogetherm® reprend 5 épaisseurs de blocs	**6**
		le Cogetherm® ép. 30 cm U= 0.42 w/m²k le Cogetherm® ép. 35 cm U= 0.36 w/m²k le Cogetherm® ép. 45 cm U= 0.28 w/m²k	le bloc léger ép.20 cm U= 0.68 w/m²k le bloc léger ép.22.5 cm U= 0.66 w/m²k